


Département de la Meurthe et Moselle  
**Commune de Lorumontzey**

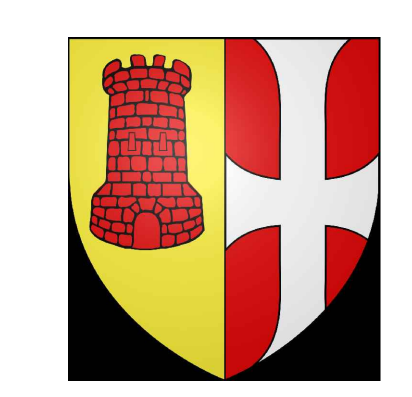

**Etude de zonage relatif  
à l'assainissement collectif et non collectif**

**Zonage**

**2. Plan du zonage**

<b>BEREST Lorraine</b>		23 Rue des Forges - 54000 LORUMONTZEY	
03 83 38 44 80		03 83 38 44 81	
Email: <a href="mailto:prevention@lorumontzey.fr">prevention@lorumontzey.fr</a>			
Indice	Date	Révisé par	Objet de la modification
	20/07/2022	F. JEUNY	Finition finale
Responsable Projet	Vérificateur	Echelle	N° Affaire
F. JEUNY	G. BIEBER	54-0325 - 21.022	
Nom de fichier	21.022_Lorumontzey-Zonage-SUD-01-Zonage-Plan_Avg		

**LEGENDE:**

**Bâtiments :**

- Bâti avec rejet d'EU domestique
- Bâti sans rejet (grange...)
- Maison secondaire ou en vente
- Bâti non habité

**Existant - Assainissement**

- Réseau Eaux Usées


**Projet**

- Réseau d'assainissement gravitaire (pseudo-séparatif)
- Terrain Nature/ File d'eau/ Profondeur EU
- Réseau d'assainissement gravitaire (EP/ECP)
- Terrain Nature/ File d'eau/ Profondeur (EP/ECP)
- Diamètre/ Matériel / Pente
- Branchement + regard de branchement
- Réseau en refoulement
- Déversoir d'orage
- Regard de visite
- Poste de refoulement

**Zonage d'Assainissement**

- Zone d'assainissement collectif (toutes les habitations existantes ou projetées en dehors de ce périmètre relève de l'Assainissement Non Collectif)

Echelle : 1/500ème

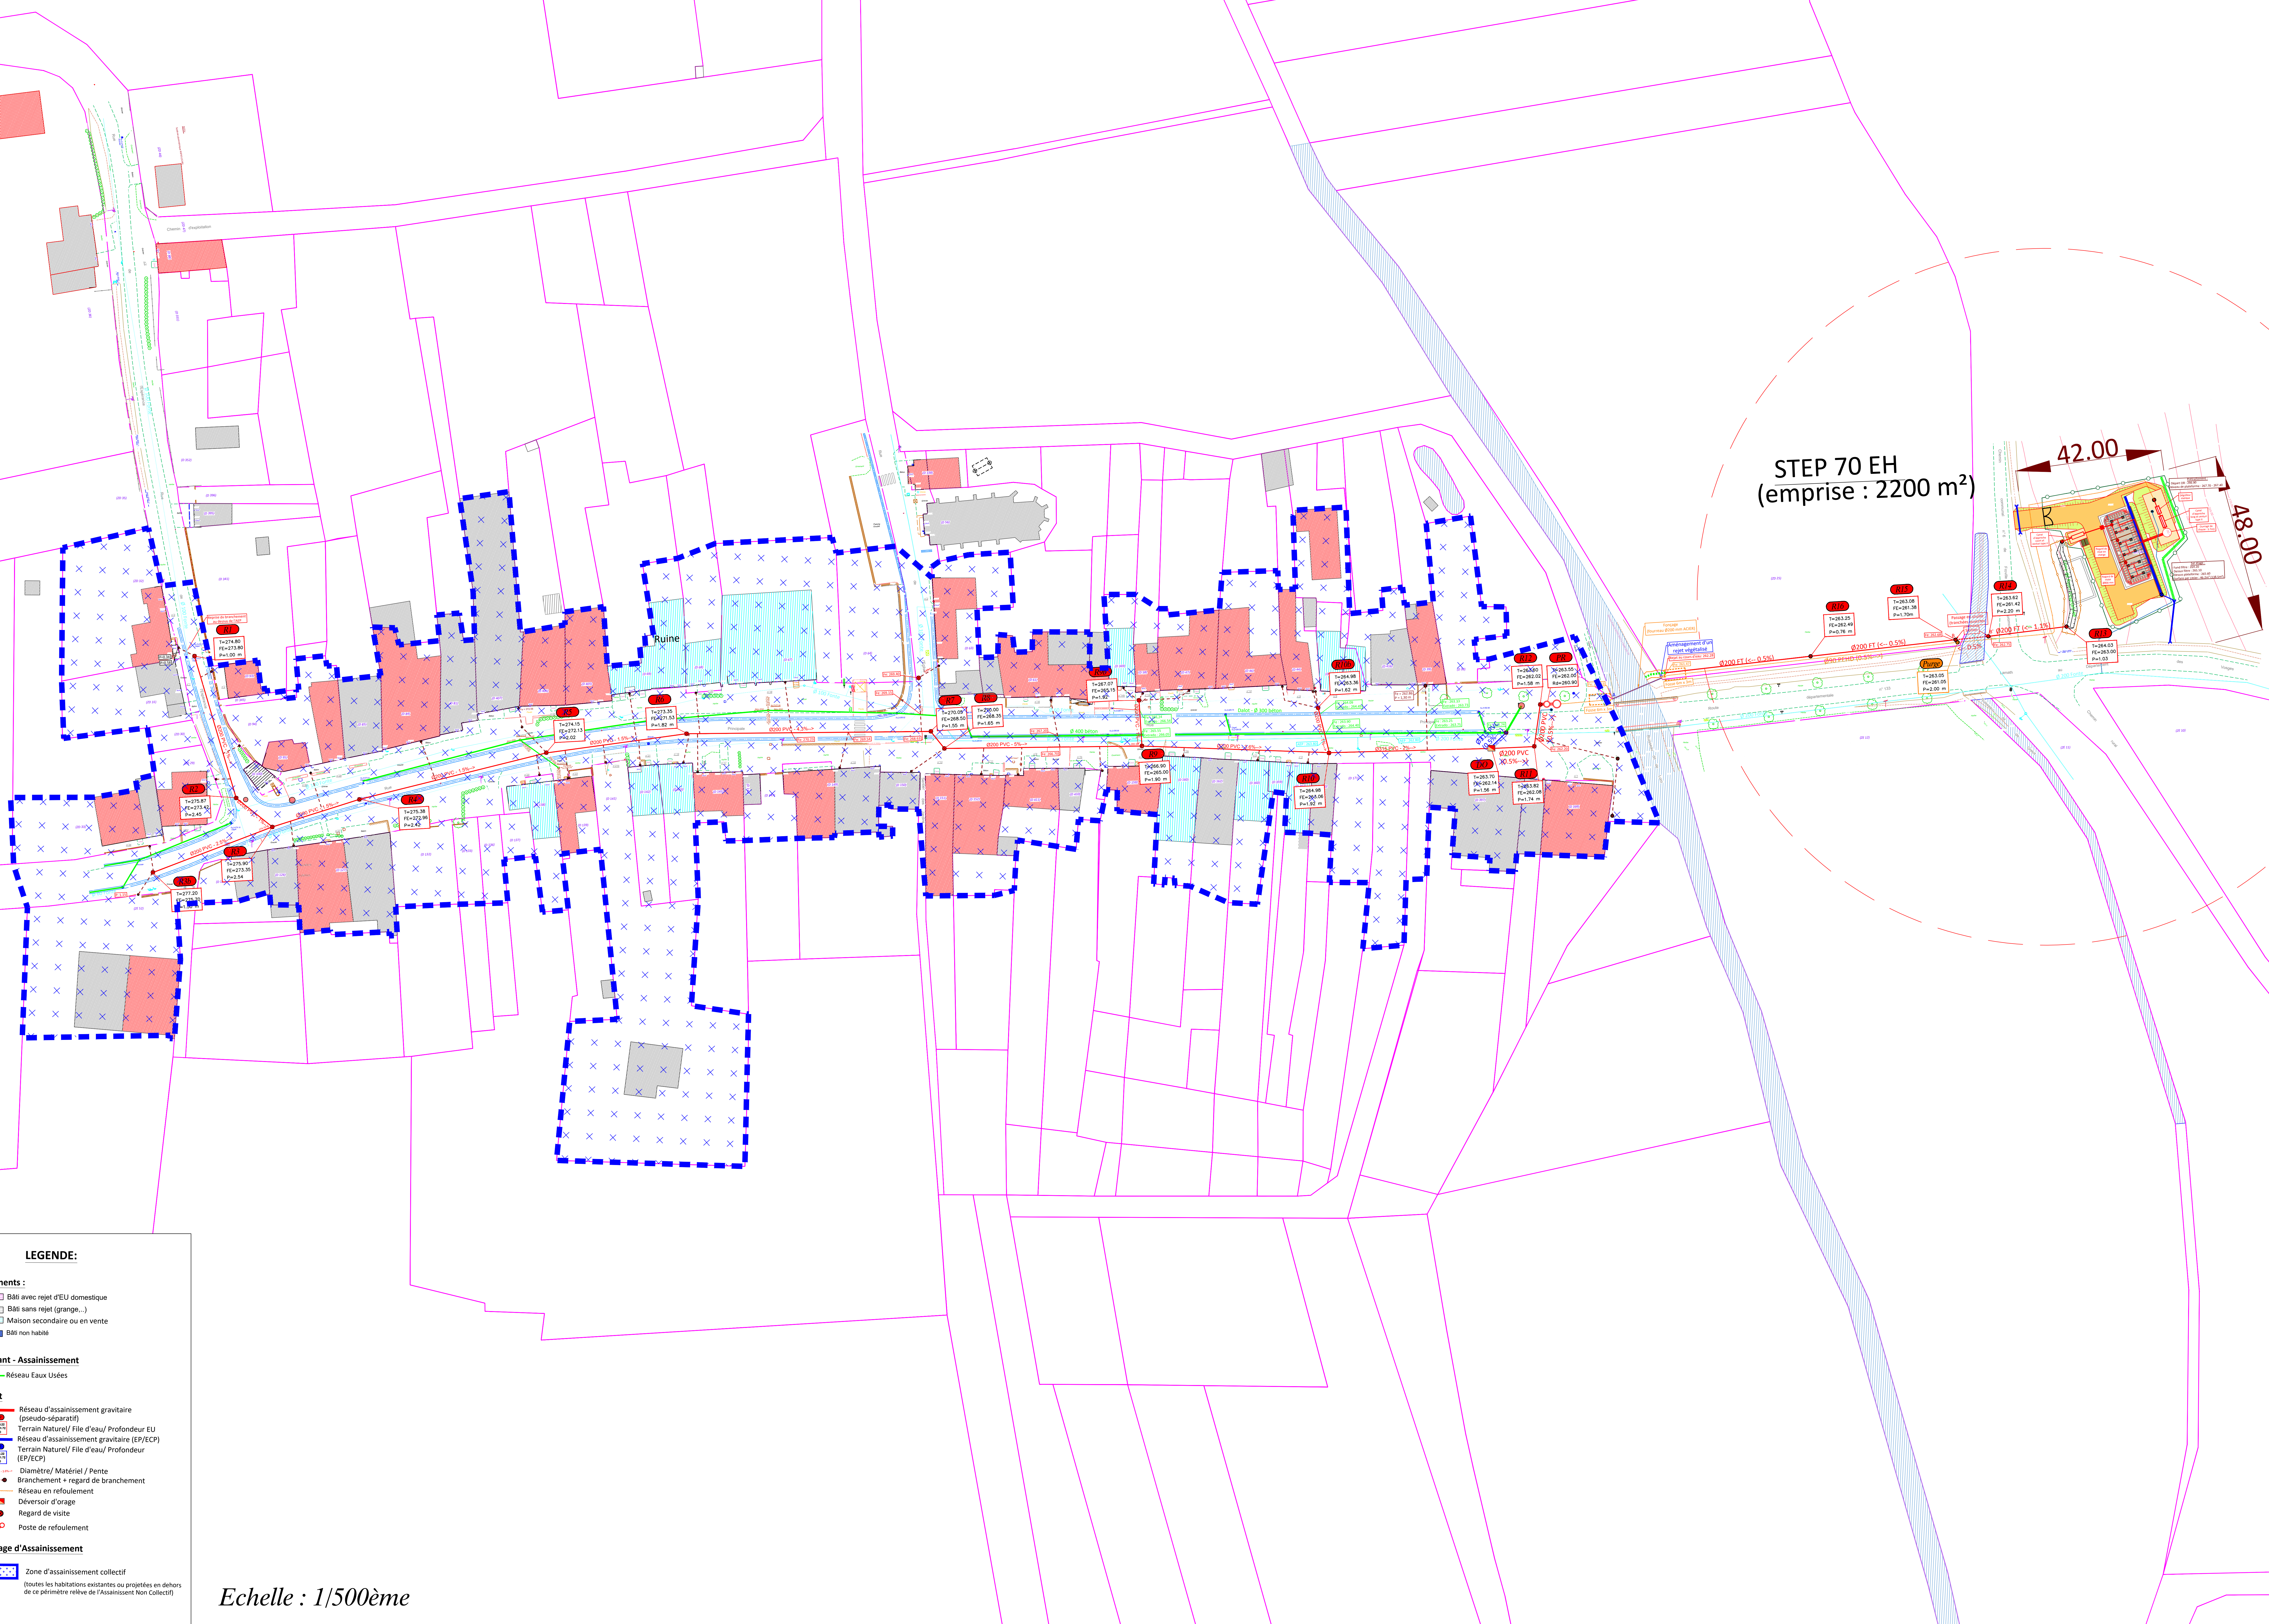

**STEP 70 EH**  
(emprise : 2200 m<sup>2</sup>)

42.00

48.00